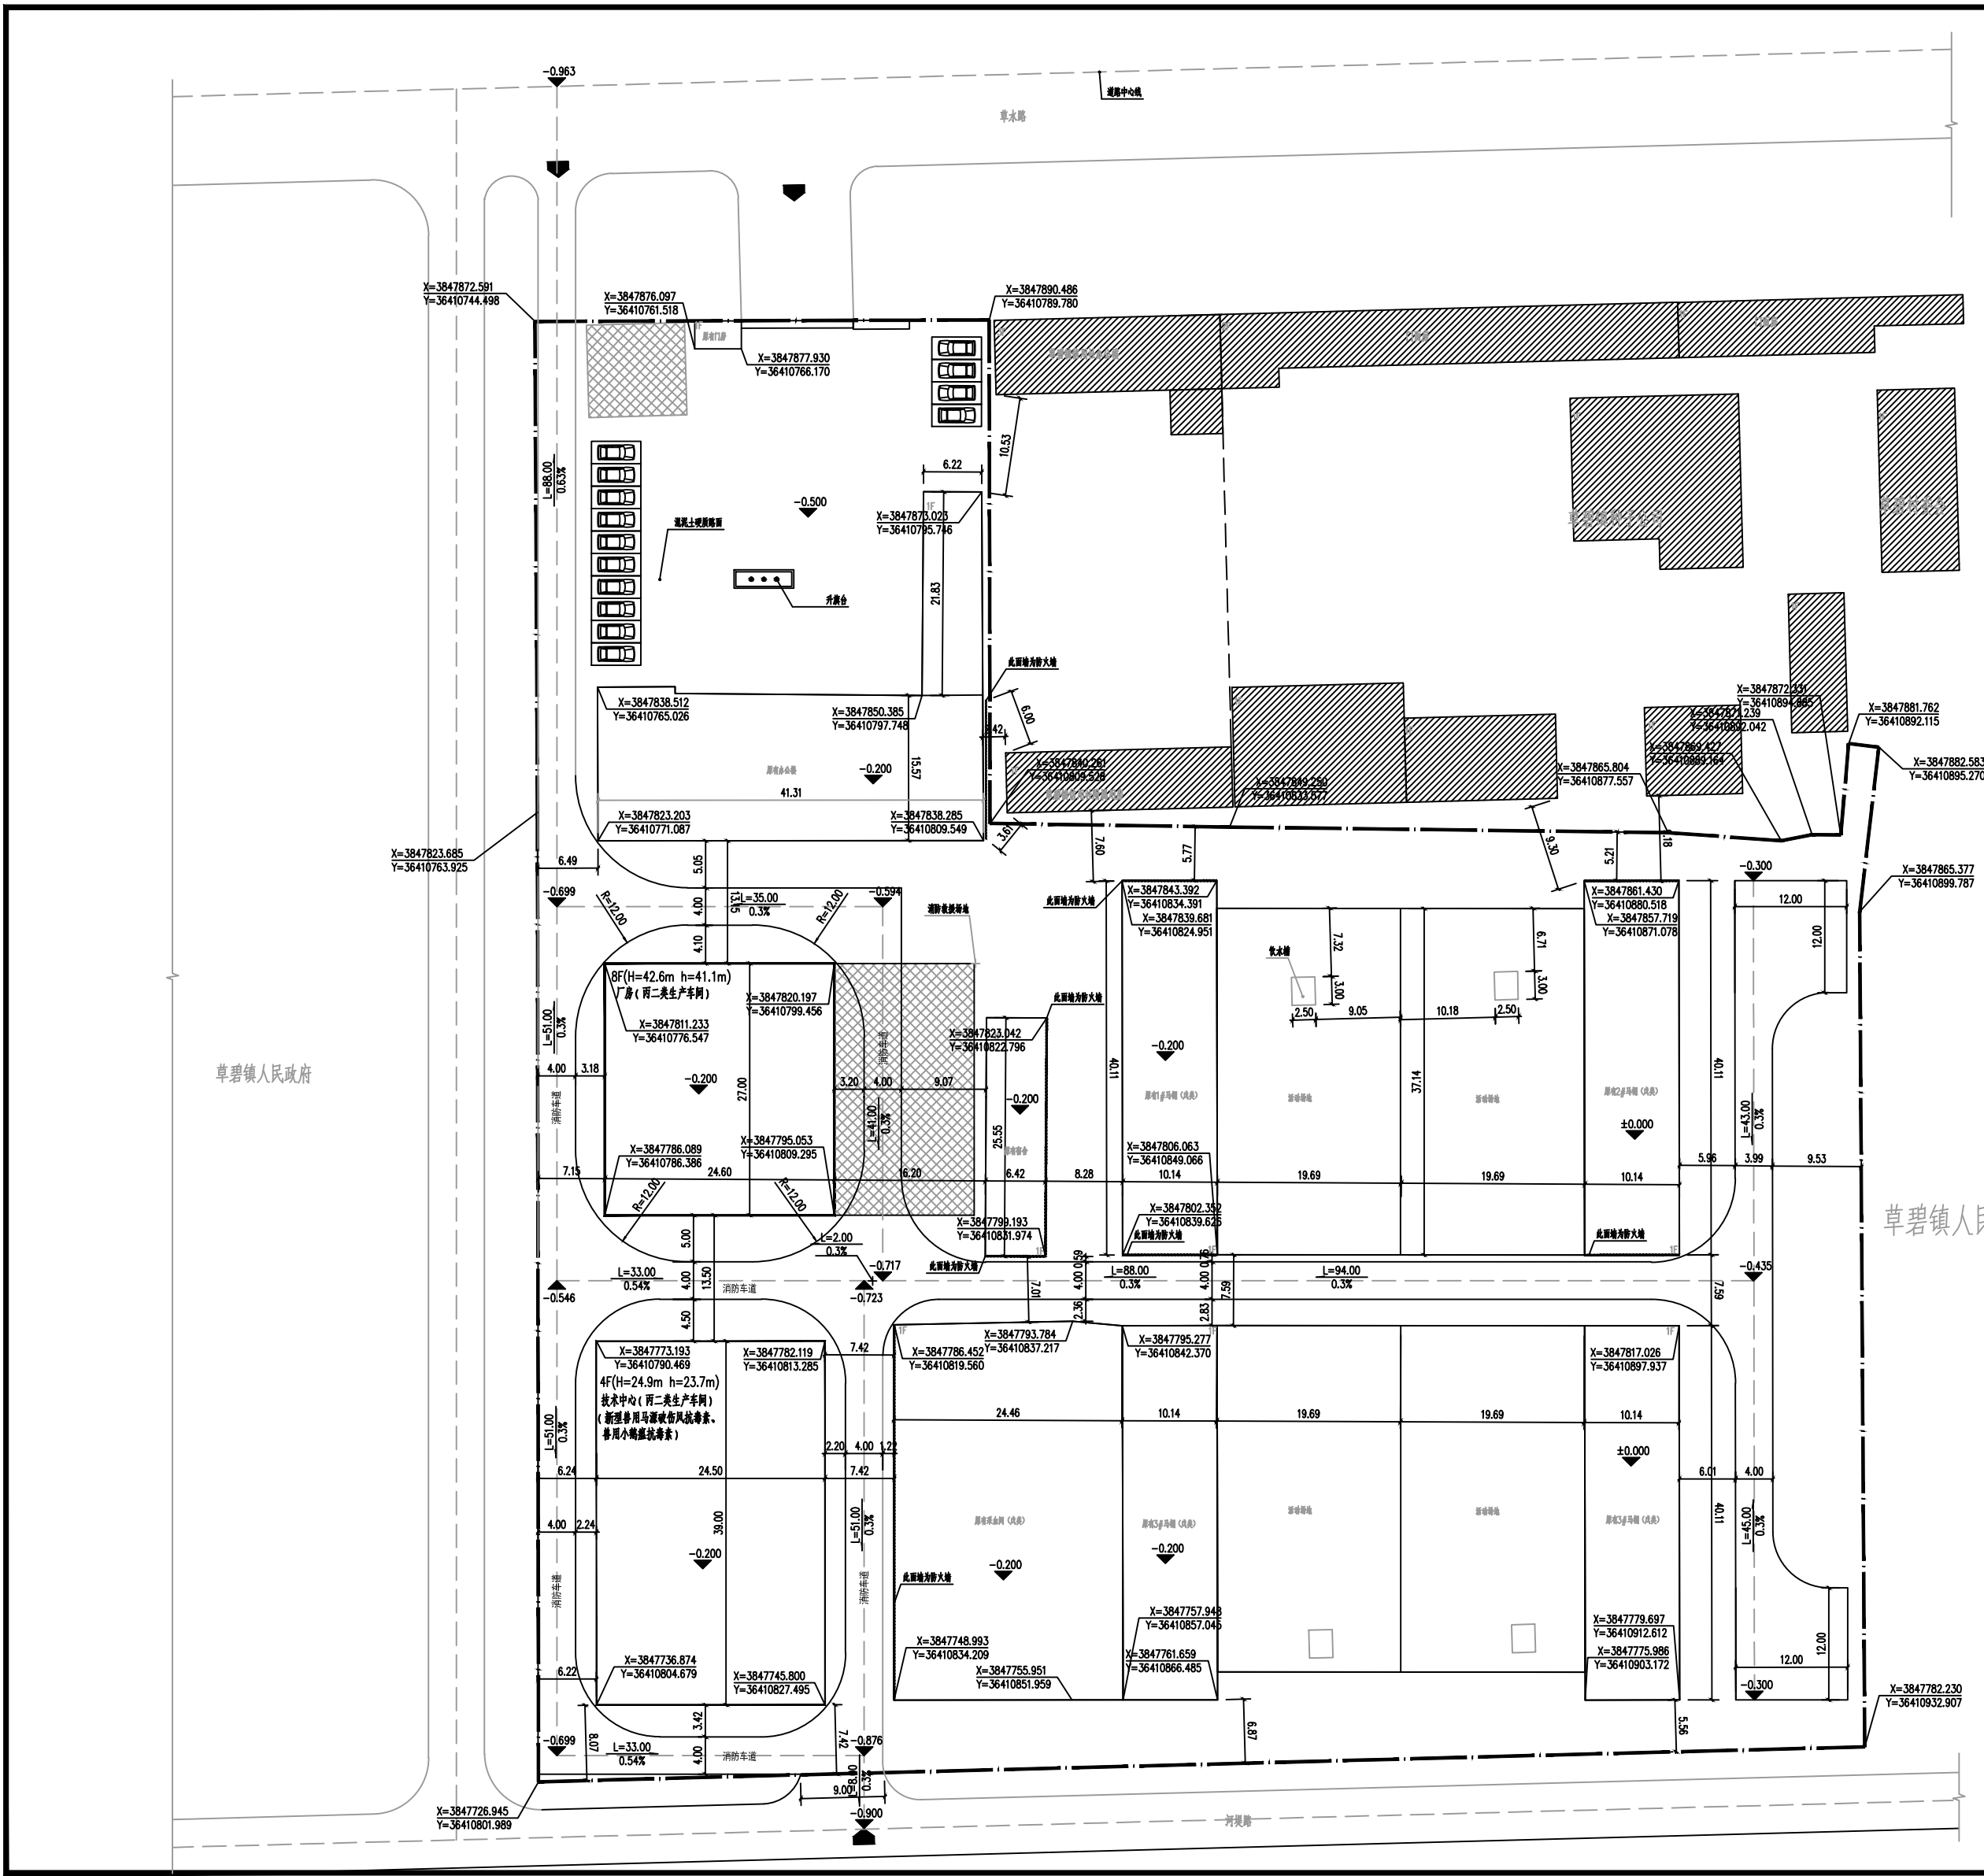


图例	
	新建建筑
	原有建筑
	用地界线
	非机动车停车位
	绿化

规划综合经济技术指标	
1	名称
2	建设用地的面积
3	规划用地性质
4	计算建筑面积
5	规划总建筑面积
6	地上总建筑面积
7	地上总建筑面积
8	地上总建筑面积
9	地上总建筑面积
10	地上总建筑面积
11	地上总建筑面积
12	地上总建筑面积
13	地上总建筑面积
14	地上总建筑面积

单体面积表	
序号	结构形式
1	原有办公楼
2	原有宿舍
3	原有门卫
4	原有食堂
5	原有浴室
6	原有厕所
7	原有垃圾站
8	原有污水处理站
9	原有化粪池
10	原有化粪池
总平面 1:500

- 说明:
- 1.本图依据建设单位提供的资料绘制
 - 2.本图所注尺寸均以米为单位
 - 3.图中所注尺寸均为建筑物外墙尺寸
 - 4.建筑高度H由室外地面计算至女儿墙顶;h由室外地面计算至屋面结构完成面
 - 5.本工程消防车道设置满足《建筑防火通用规范》3.4.5条规定
 - 6.消防车道与建筑外墙的水平距离满足消防车安全通行的要求,位于建筑消防扑救面一侧兼作消防扑救场的消防车道应满足消防扑救作业的要求
 - 7.消防车道与建筑外墙的水平距离满足消防车安全通行的要求,位于建筑消防扑救面一侧兼作消防扑救场的消防车道应满足消防扑救作业的要求
 - 8.长度大于40m的尽头式消防车道应设置满足消防车回车要求的场地或道路
 - 9.消防车道与建筑消防扑救面之间未设置消防扑救作业的障碍物,未影响消防车安全作业的架空高压电线
 - 10.图中厂房建筑高度超过8米,应按及倍计算
 - 11.本项目原有米车间(戊类)、原有1#、2#、3#、4#马棚(戊类)为装配式建筑,其中装配式建筑面积占比>30%
 - 12.本项目厂房、技术中心危险性类别为丙二类,耐火等级为二级
 - 13.本项目绿色建筑设计:本项目厂房、技术中心为基本级
 - 14.防火间距为240厘米混凝土砌块

会签栏

Joint Checked up

总图	王勃	给排水	王勃
建筑	王勃	暖通	王勃
结构	王勃	电气	王勃

合作单位

COOPERATED

阶段

报建图设计

Client

建设单位

陕西宝马生物科技有限公司

Design Institute

设计单位

中创设计咨询集团有限公司

Zhongchuang Design Consulting Group Co., Ltd.

建筑工程甲级 A261150008

电话:029-85252596 传真:029-85252591

备注

* 本图版权归,属中创设计咨询集团有限公司所有。

Notes

* 本图须经施工图审查机构审查合格后方可用于施工。

Project No名称

工程名称

技术中心

(新型兽用马源破伤风抗毒素、兽用小鸮瘟抗毒素)

Drawn by title

图纸名称

总平面图

Project No工程号

Drawn byNo图号

Dept 专业

Date 日期

ZC2025-DQ009

建筑

2025.03

签名

Signature

项目负责人	王勃	王勃
Project principal	王勃	王勃
审定	薛广田	薛广田
Approved	薛广田	薛广田
审核	李金翔	李金翔
Reviewed	李金翔	李金翔
专业负责人	王勃	王勃
chief Designed by	王勃	王勃
校对	丁川	丁川
Checked	丁川	丁川
设计	王勃	王勃
Designed by	王勃	王勃
制图	王勃	王勃
Drawn by	王勃	王勃

执业签章

Registration Stamp

施工图签章

Release Stamp